


PAVIMENTO TÉRREO  
 ESCALA 1:50

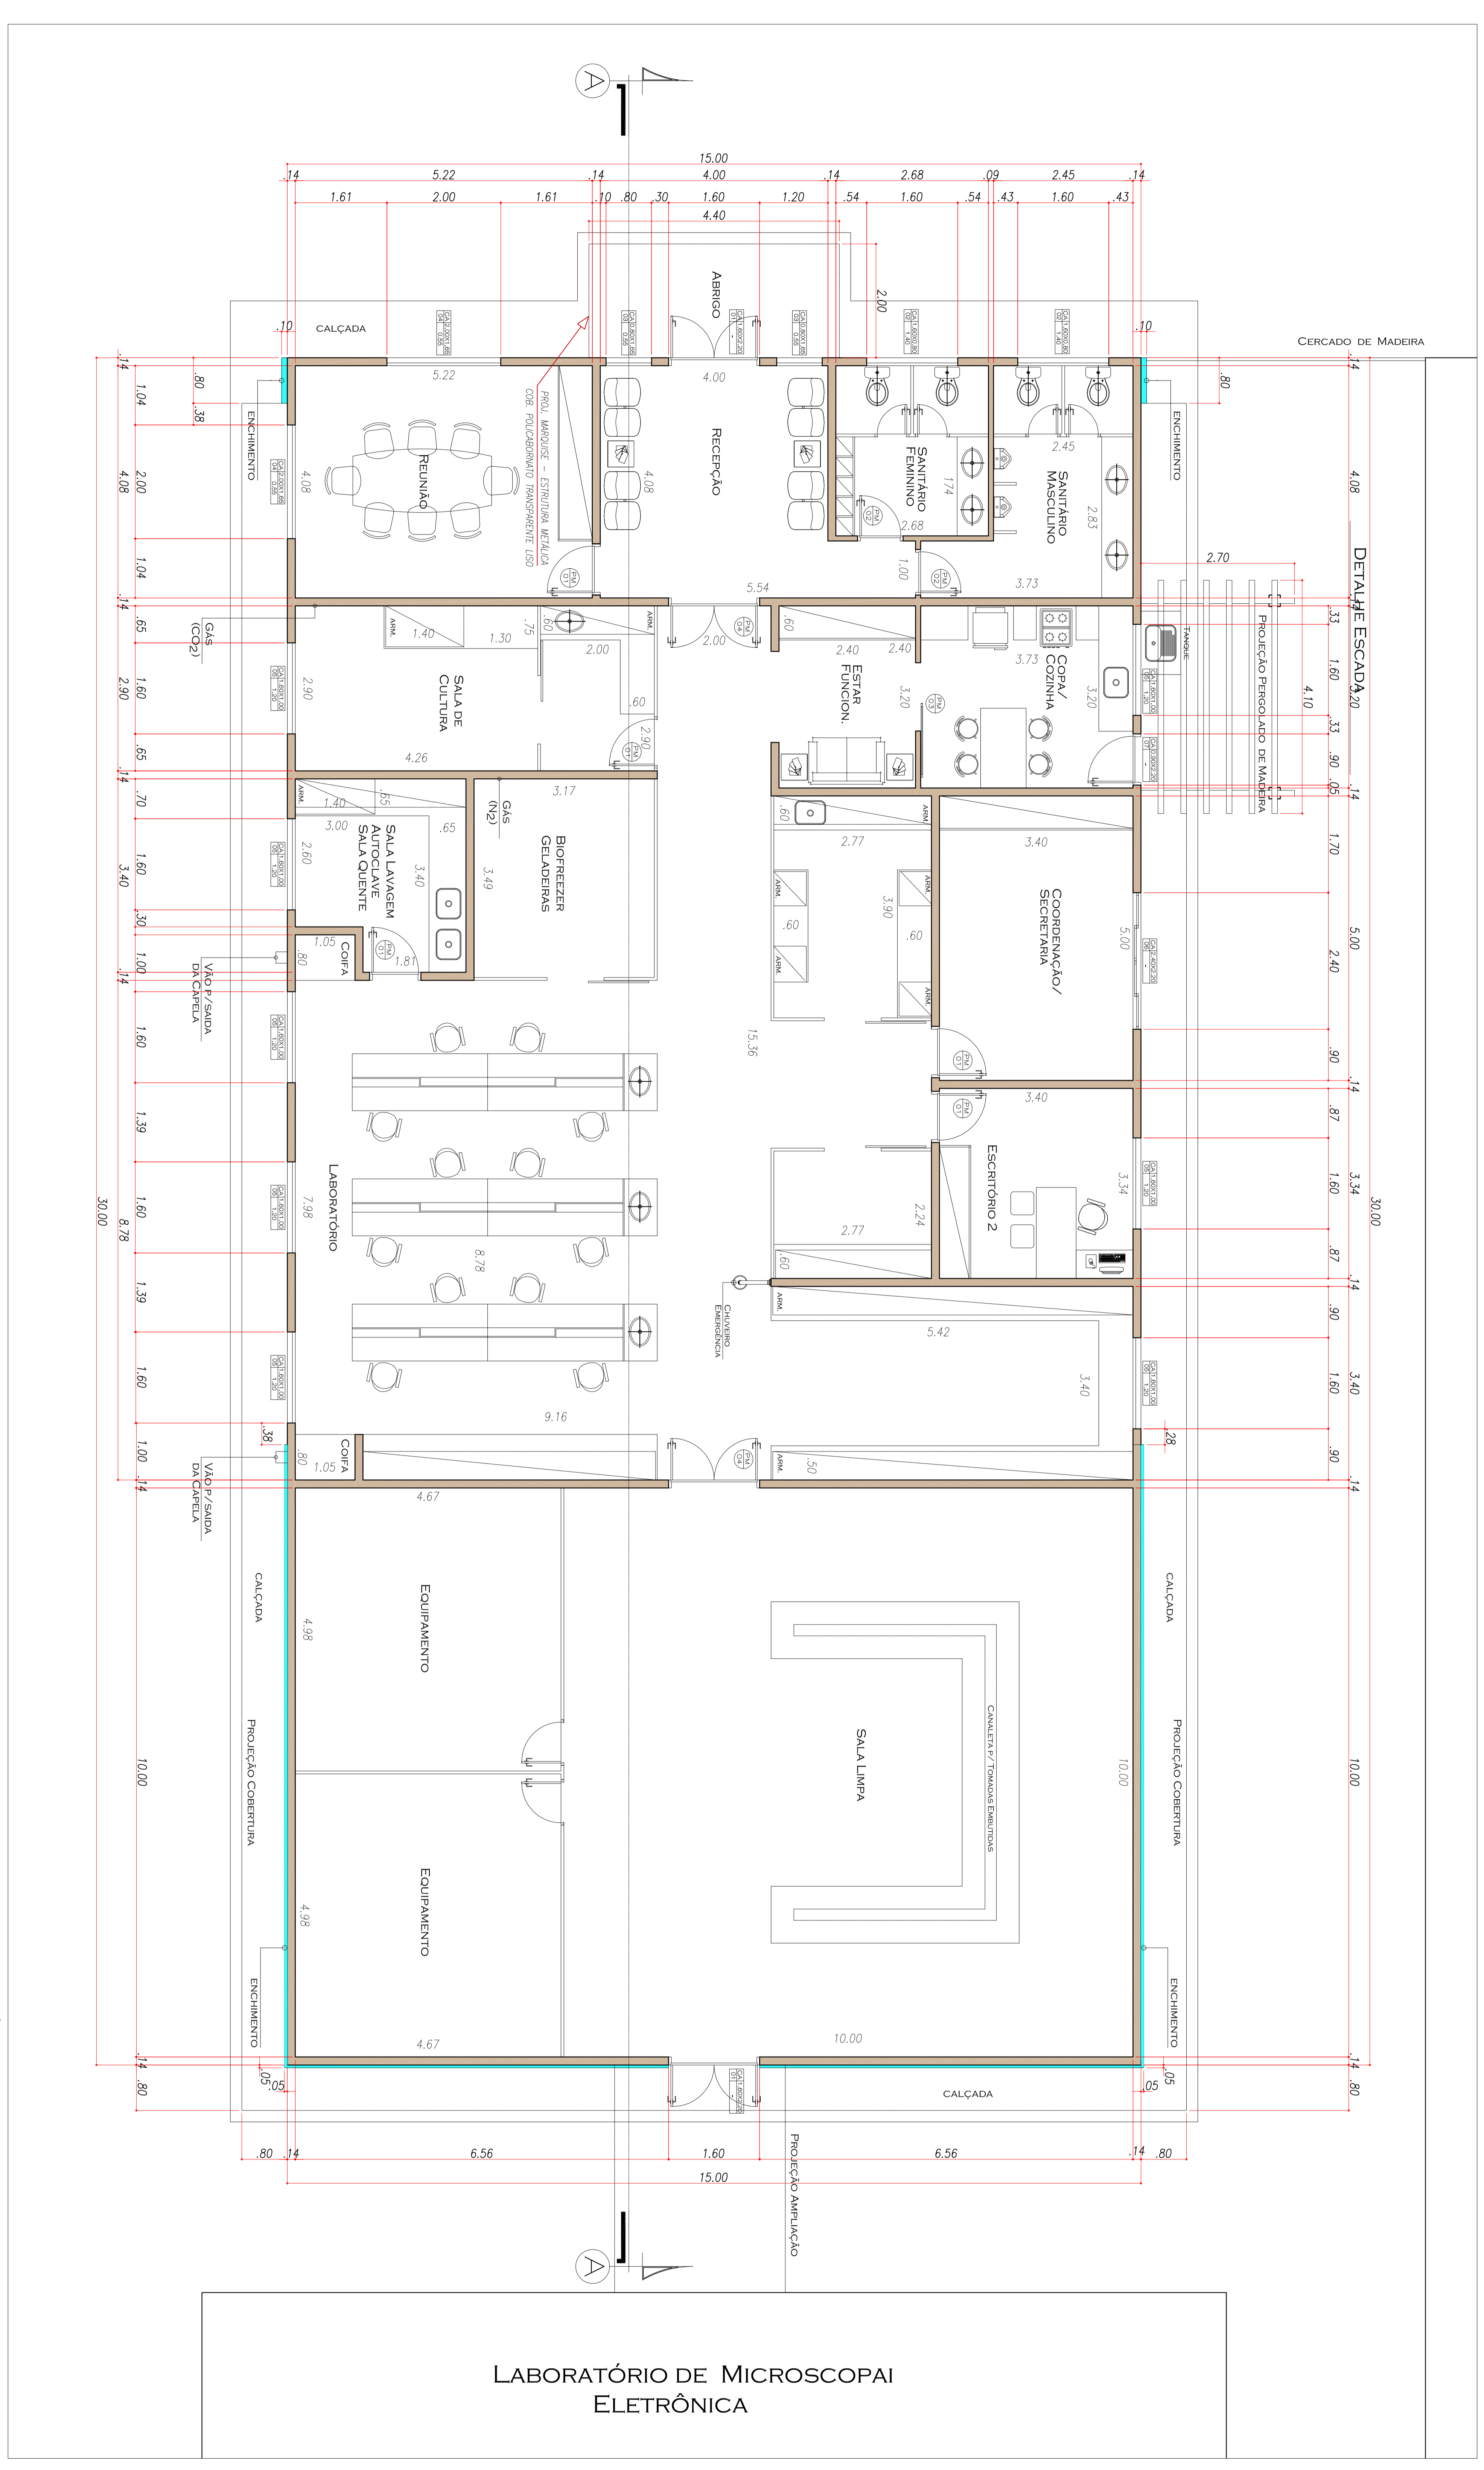

LABORATÓRIO DE MICROSCÓPIA  
 ELETRÔNICA

LEGENDA  
 AMBÁRIO INTERIOR  
 AMBÁRIO SUPERIOR  
 TODAS AS SALAS SERÃO CLIMATIZADAS ATRAVÉS DE AR CONDICIONADOS  
 PREVER CAIXA D'ÁGUA PRÉ-FILTRO E CHAVE GERAL P/ CADA SALA

**UNICAMP**  
 IB - INSTITUTO DE BIOLOGIA  
 INSTITUTO DE BIOLOGIA  
 RUA CAROL VON LINNEUS  
 13081-970 CAMPUS  
 UNIV. ESTADUAL DE CAMPINAS

**UNICAMP**  
 NÚCLEO DE GERENCIAMENTO DE PROJETOS DE OBRAS  
 IB - INSTITUTO DE BIOLOGIA - AMPLIAÇÃO  
 LOCAL: RUA CAROL VON LINNEUS  
 13081-970 CAMPUS  
 UNIV. ESTADUAL DE CAMPINAS

**HMK**  
 HONDA DE MELO & ASSOCIADOS  
 Engenharia e Arquitetura

**02**  
**01**

 \* Todas as medidas em metros exceto onde indicado;  
 \* Antes da execução, conferir todas as medidas no local;  
 \* Não tomar medidas em escala na planta;  
 \* Toda interferência necessária em obra existente deve ter as medidas executivas podendo haver necessidade de ajustes; as alterações em projeto para interferência, principalmente pilares, pisos e janelas, em cada caso, demais especificações em Memorial Descritivo de Arquitetura.

